MARCHIO EMMEPI GRANDI CUCINE s.r.l.
Piacenza - ITALY
Tel. 0039.0523.575111 - Fax. 0039.0523.575196/95 - E-mail : contract@emmepi-pc.it

Committente :			Nome file :	
			Offerta n° :	
Titolo :			Scala : 1 : 20	
			Progettista :	
			Data :	
Rev. n°				
Data				
Motivo				

AVVISO : L' EMMEPI s.r.l. è proprietaria di questo disegno a termine di legge ne vieta la riproduzione , anche parziale, inoltre il costruttore si riserva il diritto di modifiche senza preavviso

LEGENDA MATERIALI ARREDO

ESSENZA LEGNO:	CILIEGIO
MARMO:	VERDE GUATEMALA
INSERTI:	ACCIAIO
LOGO BANCO BAR:	ACCIAIO MICROPALLINATO
SEDIA:	NR.14 MOD.2355 FRANZONI
SGABELLO:	NR.12 MOD.2355/S FRANZONI
TAVOLO:	NR.7 MOD.3919 PIANO IN LEGNO (3912) cm.70X70 FRANZONI
BASI MENSOLE SNACK:	NR.7 MOD.3357 FRANZONI
FARETTI RETROBAR:	NR. 15 MOD. 2357 SAT (satinato) ROSSINI
FARETTI SOFFITTO:	NR. 35 MOD. 2358 SAT (satinato) ROSSINI
APPLIQUE PARETE:	NR. 6 MOD. A6306B (bianca) ROSSINI

PIANTA 1:20

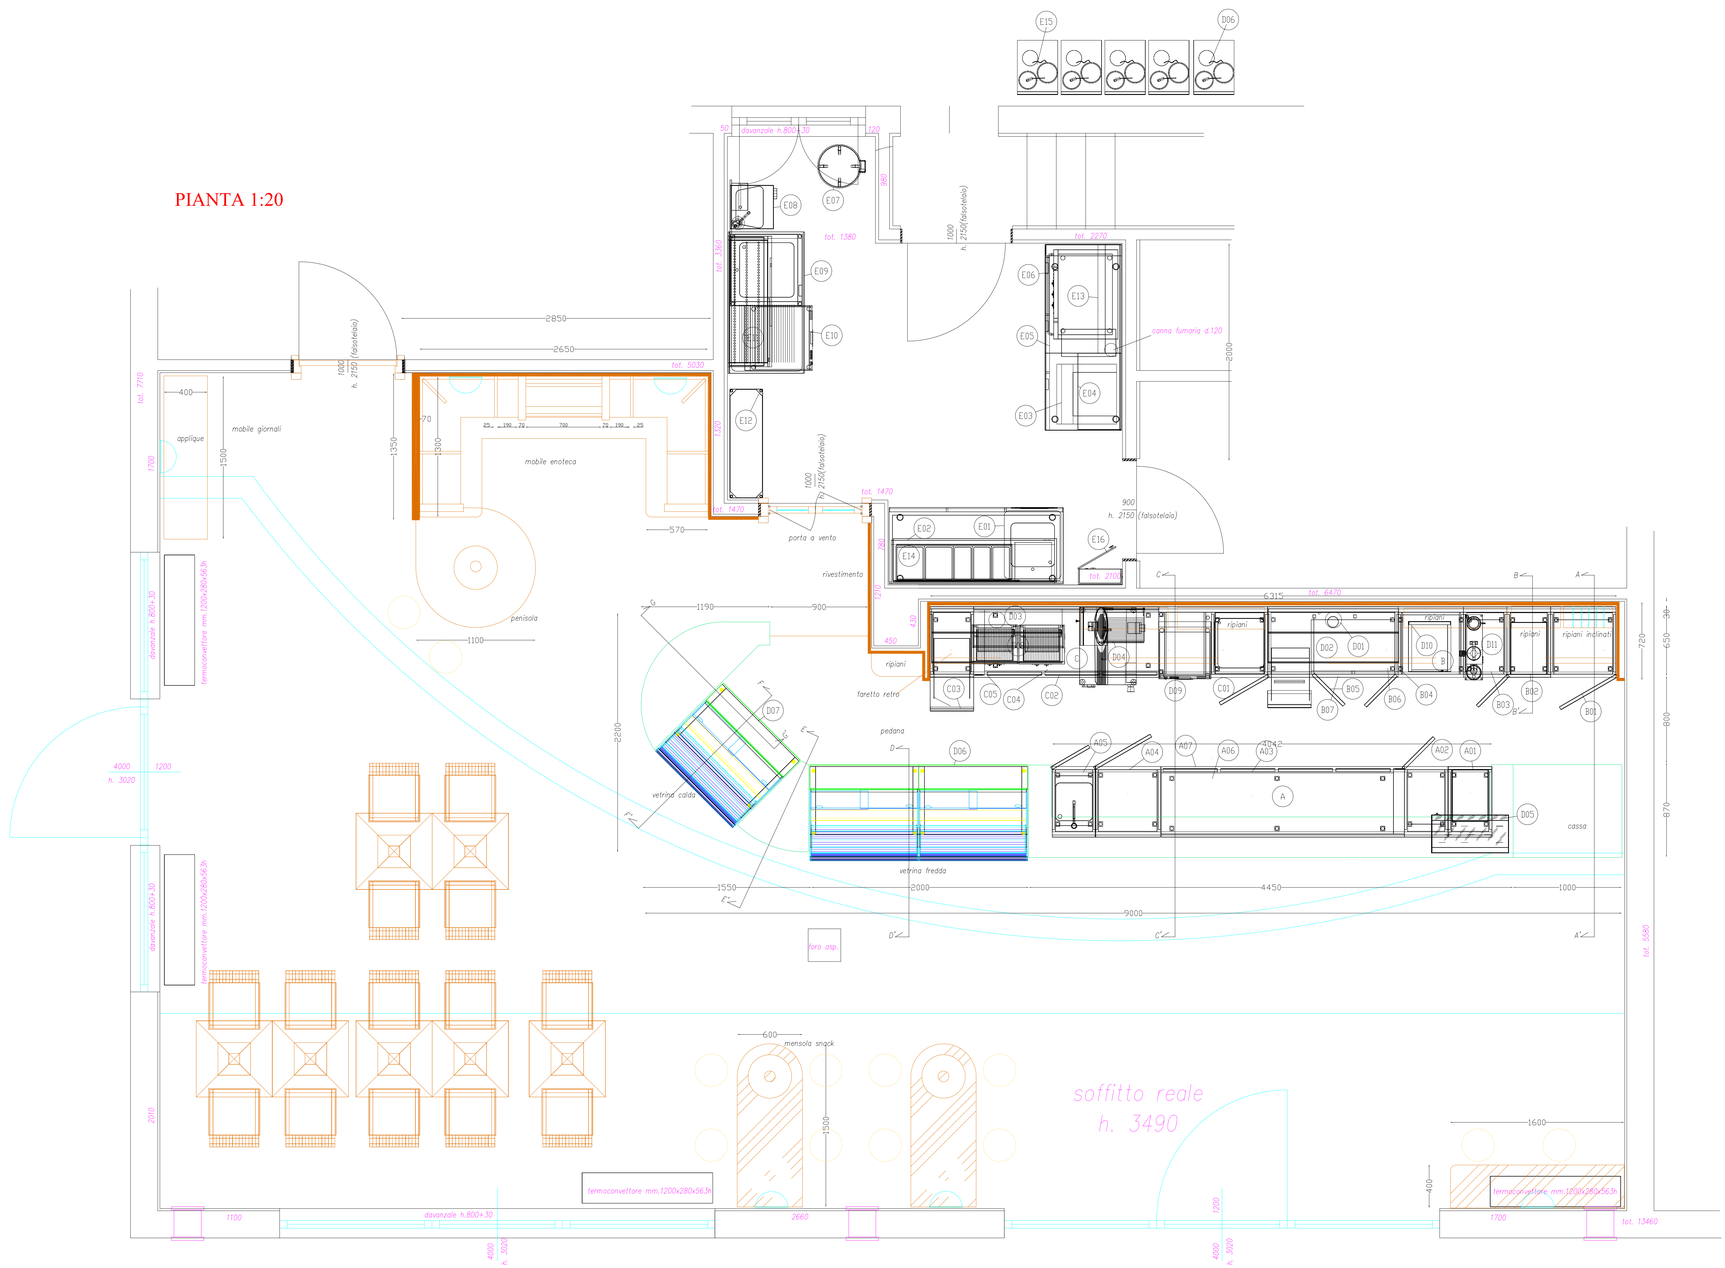

POS	Q.TA	CODICE	MODELLO	DESCRIZIONE	DIMENSIONI			Volt 230 Watt	Volt 400 Watt	GAS kW	Vapore Kg/h	PESO Kg	VOLUME mc
Arredi/Varie													
BANCO BAR "A"													
A01	1	BA104	BA104	ELEMENTO NEUTRO 3 CASSETTI SENZA COPERTURA	400.00	600.00	870.00	0	0	0.0	0.0	0	0.00
A02	1	BA102	BA102	ELEMENTO NEUTRO ANTINA RIPIANO, SENZA COPERTURA	400.00	600.00	870.00	0	0	0.0	0.0	0	0.00
A03	1	B0432	B--4REF--RA	BASE REFRIGERATA SENZA COPERTURA	2242.00	600.00	870.00	250	0	0.0	0.0	0	0.00
A04	1	BA108	BA108	ELEMENTO NEUTRO ANTINA, SENZA COPERTURA	600.00	600.00	870.00	0	0	0.0	0.0	0	0.00
A05	1	BA27		ELEMENTO LAVELLO BA27	0.00	0.00	0.00	0	0	0.0	0.0	0	0.00
A06	1	B0470/S	COP--BAR/S	COPERTURA LINEARE BAR	3642.00	650.00	40.00	0	0	0.0	0.0	0	0.00
A07	1	B0450/S	B--PROF/S	PROFILO DI CONTENIMENTO	4042.00	0.00	0.00	0	0	0.0	0.0	0	0.00
A08	1	B0309	ZF--BAR	ZOCCOLATURA	4042.00	0.00	0.00	0	0	0.0	0.0	0	0.00
RETROBANCO BAR "B"													
B01	1	BA109	BA109	ELEMENTO NEUTRO ANTINA RIPIANO, SENZA COPERTURA	600.00	600.00	870.00	0	0	0.0	0.0	0	0.00
B02	1	BA105	BA105	ELEMENTO NEUTRO 4 CASSETTI, SENZA COPERTURA	400.00	600.00	870.00	0	0	0.0	0.0	0	0.00
B03	1	BA101	BA101	ELEMENTO NEUTRO ANTINA, SENZA COPERTURA	400.00	600.00	870.00	0	0	0.0	0.0	0	0.00
B04	1	B0393/S	B--PROD60/S	ELEMENTO NEUTRO INS. F. GHIACCIO, SENZA COPERTURA	600.00	600.00	870.00	0	0	0.0	0.0	0	0.00
B05	1	B0410	B--CAFFE125A	MOBILE MAC. CAFFE, SENZA COPERTURA	1200.00	650.00	870.00	0	0	0.0	0.0	0	0.00
B06	1	B0470	COP--BAR	COPERTURA LINEARE BAR	3200.00	650.00	40.00	0	0	0.0	0.0	0	0.00
B07	1	B0450/S	B--PROF/S	PROFILO DI CONTENIMENTO	3200.00	0.00	0.00	0	0	0.0	0.0	0	0.00
B08	1	B0309	ZF--BAR	ZOCCOLATURA	3200.00	0.00	0.00	0	0	0.0	0.0	0	0.00
RETROBANCO BAR "C"													
C01	1	B0391/S	B-- LAV100X/S	ELEMENTO INS. LAVABICCHIERI, SENZA COPERTURA	1000.00	600.00	870.00	0	0	0.0	0.0	0	0.00
C02	1	B0431	B--3REF--RA	BASE REFRIGERATA SENZA COPERTURA	1708.00	600.00	870.00	250	0	0.0	0.0	0	0.00
C03	1	BA106	BA106	ELEMENTO NEUTRO TRAMOGGIA, SENZA COPERTURA	400.00	600.00	870.00	0	0	0.0	0.0	0	0.00
C04	1	BA470	COP--BAR/S	COPERTURA LINEARE BAR CON VASCA SALDATA 450X450	3108.00	650.00	40.00	0	0	0.0	0.0	0	0.00
C05	1	B0450/S	B--PROF/S	PROFILO DI CONTENIMENTO	3108.00	0.00	0.00	0	0	0.0	0.0	0	0.00
C06	1	B0309	ZF--BAR	ZOCCOLATURA	3108.00	0.00	0.00	0	0	0.0	0.0	0	0.00

LEGENDA ATTREZZATURA

COMPLEMENTARI BAR											
D01	1	B0240	B--CAP125	ELEMENTO CON CAPPA	0.00	0.00	0.00	295	0	0.0	0.0	0	0.00
D02	1	B0328	B--PR12	PIANO RIALZATO	0.00	0.00	0.00	0	0	0.0	0.0	0	0.00
D03	1	B0240	B--CAP125	ELEMENTO CON CAPPA	0.00	0.00	0.00	295	0	0.0	0.0	0	0.00
D04	1	9513554	GA300L/TF	AFFETTATRICE	0.00	0.00	0.00	0	250	0.0	0.0	30	0.18
D05	1	1575014	VS2/70	VETRINA SCALDA BRIOCHES	700.00	350.00	440.00	400	0	0.0	0.0	25	0.50
D06	1	800001	223VFA2002	VETRINA SNACK REFRIGERATA GRUPPO REMOTO	2000.00	860.00	1360.00	610	0	0.0	0.0	25	0.50
D07	1	800001	081UCP290	GRUPPO REMOTO HP 1/2	0.00	0.00	0.00	250	0	0.0	0.0	25	0.50
D08	1	800001	222VCS100	VETRINA CALDA SECCO	1000.00	840.00	1360.00	500	0	0.0	0.0	25	0.50
D09	2	5331510	MR/G	PIASTRA MEDIA RIGATA	0.00	0.00	0.00	2200X2	0	0.0	0.0	20	0.15
D09	1	610049	LB40	LAVABICCHIERI	480.00	525.00	700.00	3300	0	0.0	0.0	45	0.25
D10	1	470003	24--6A	FABBRICATORE GHIACCIO	390.00	460.00	615.00	500	0	0.0	0.0	53	0.30
D11	1	7394030	GM3	GRUPPO MISTO	600.00	160.00	500.00	500	0	0.0	0.0	24	0.25
OFFICE													
E01	1	300170/S	TIV16/S	TAVOLO REFR.PREPARAZIONE GRUPPO REMOTO.	1600.00	700.00	900.00	280	0	0.0	0.0	160	1.50
E02	1	305120	S155S1	SOVRASTRUTTURA GN1/1	1500.00	400.00	220.00	150	0	0.0	0.0	41	0.30
E03	1	800001	GC SCM507/30	BILICHETTO ELETTRONICO P6/15 D.2/5	0.00	0.00	0.00	100	0	0.0	0.0	0	0.00
E04	2	301183	MMS4	MENSOLA SCATOLATA MM.400	700.00	400.00	30.00	0	0	0.0	0.0	4	0.03
E05	1	L304620	P3CLPA	BASE REFRIGERATA	1708.00	700.00	900.00	250	0	0.0	0.0	178	1.50
E06	1	610702	FE900	FORNO ELETTRICO SNACK	220.00	620.00	380.0	3800	0	0.0	0.0	0	0.00
E07	1	300926	PCAR/P	PATTUMIERA	0.00	0.00	0.00	0	0	0.0	0.0	13	0.15
E08	1	L04180	LLMP--50	LAVAMANI A PARETE	500.00	400.00	240.00	0	0	0.0	0.0	10	0.10
E09	1	301723	PSC	PORTA CARTA--SAPONE	0.00	0.00	0.00	0	0	0.0	0.0	10	0.09
E09	1	L605712	LLVLA135X/7	LAVELLO	1300.00	700.00	900.00	0	0	0.0	0.0	56	1.10
E10	1	610051	LS005	LAVASTOVIGLIE	595.00	620.00	820.00	0	5300	0.0	0.0	75	0.45
E11	1	302039	PG12C	PENSILE ANTINF. COULISSE	1200.00	400.00	700.00	0	0	0.0	0.0	34	0.42
E12	1	L03000/S	LSMR4P10--4/S	SCAFFALE INOX	1000.00	250.00	1800.00	0	0	0.0	0.0	30	0.16
E13	1	560000	LEMS7/10	CAPPA SNACK	700.00	1000.00	500.00	300	0	0.0	0.0	42	0.56
E14	1	301183	MMS4	MENSOLA SCATOLATA MM.400	1500.00	400.00	0.00	0	0	0.0	0.0	4	0.03
E15	4	303568	GP212025N	GRUPPO REMOTO GP212025N	430.00	310.00	275.00	250x4	0	0.0	0.0	72	0.32
E16	4	610269	ST/U	STERILIZZACOLTELLI UVA	400.00	140.00	760.00	70	0	0.0	0.0	72	0.32
							TOTALE GENERALE		17180	5550	0.0	0.0	896	8.35